

# PLAN DE DIVISION

PROPRIETE DE COMMUNE DE GAILLAC / OPH TARN

seul le plan de division joint à l'acte authentique a une valeur juridique

**xiap**  
société axée sur l'ingénierie et l'aménagement des parcelles


Grégory DELCROS - Olivier TOVO  
Géomètres Experts Associés

18 rue du Mas de Bories  
81 000 ALBI

38 rue Saint Jean  
81 600 GAILLAC

5 rue de l'hôtel de ville  
81 120 REALMONT

Tel. 05 63 38 31 04  
Email : geom@xiap.fr

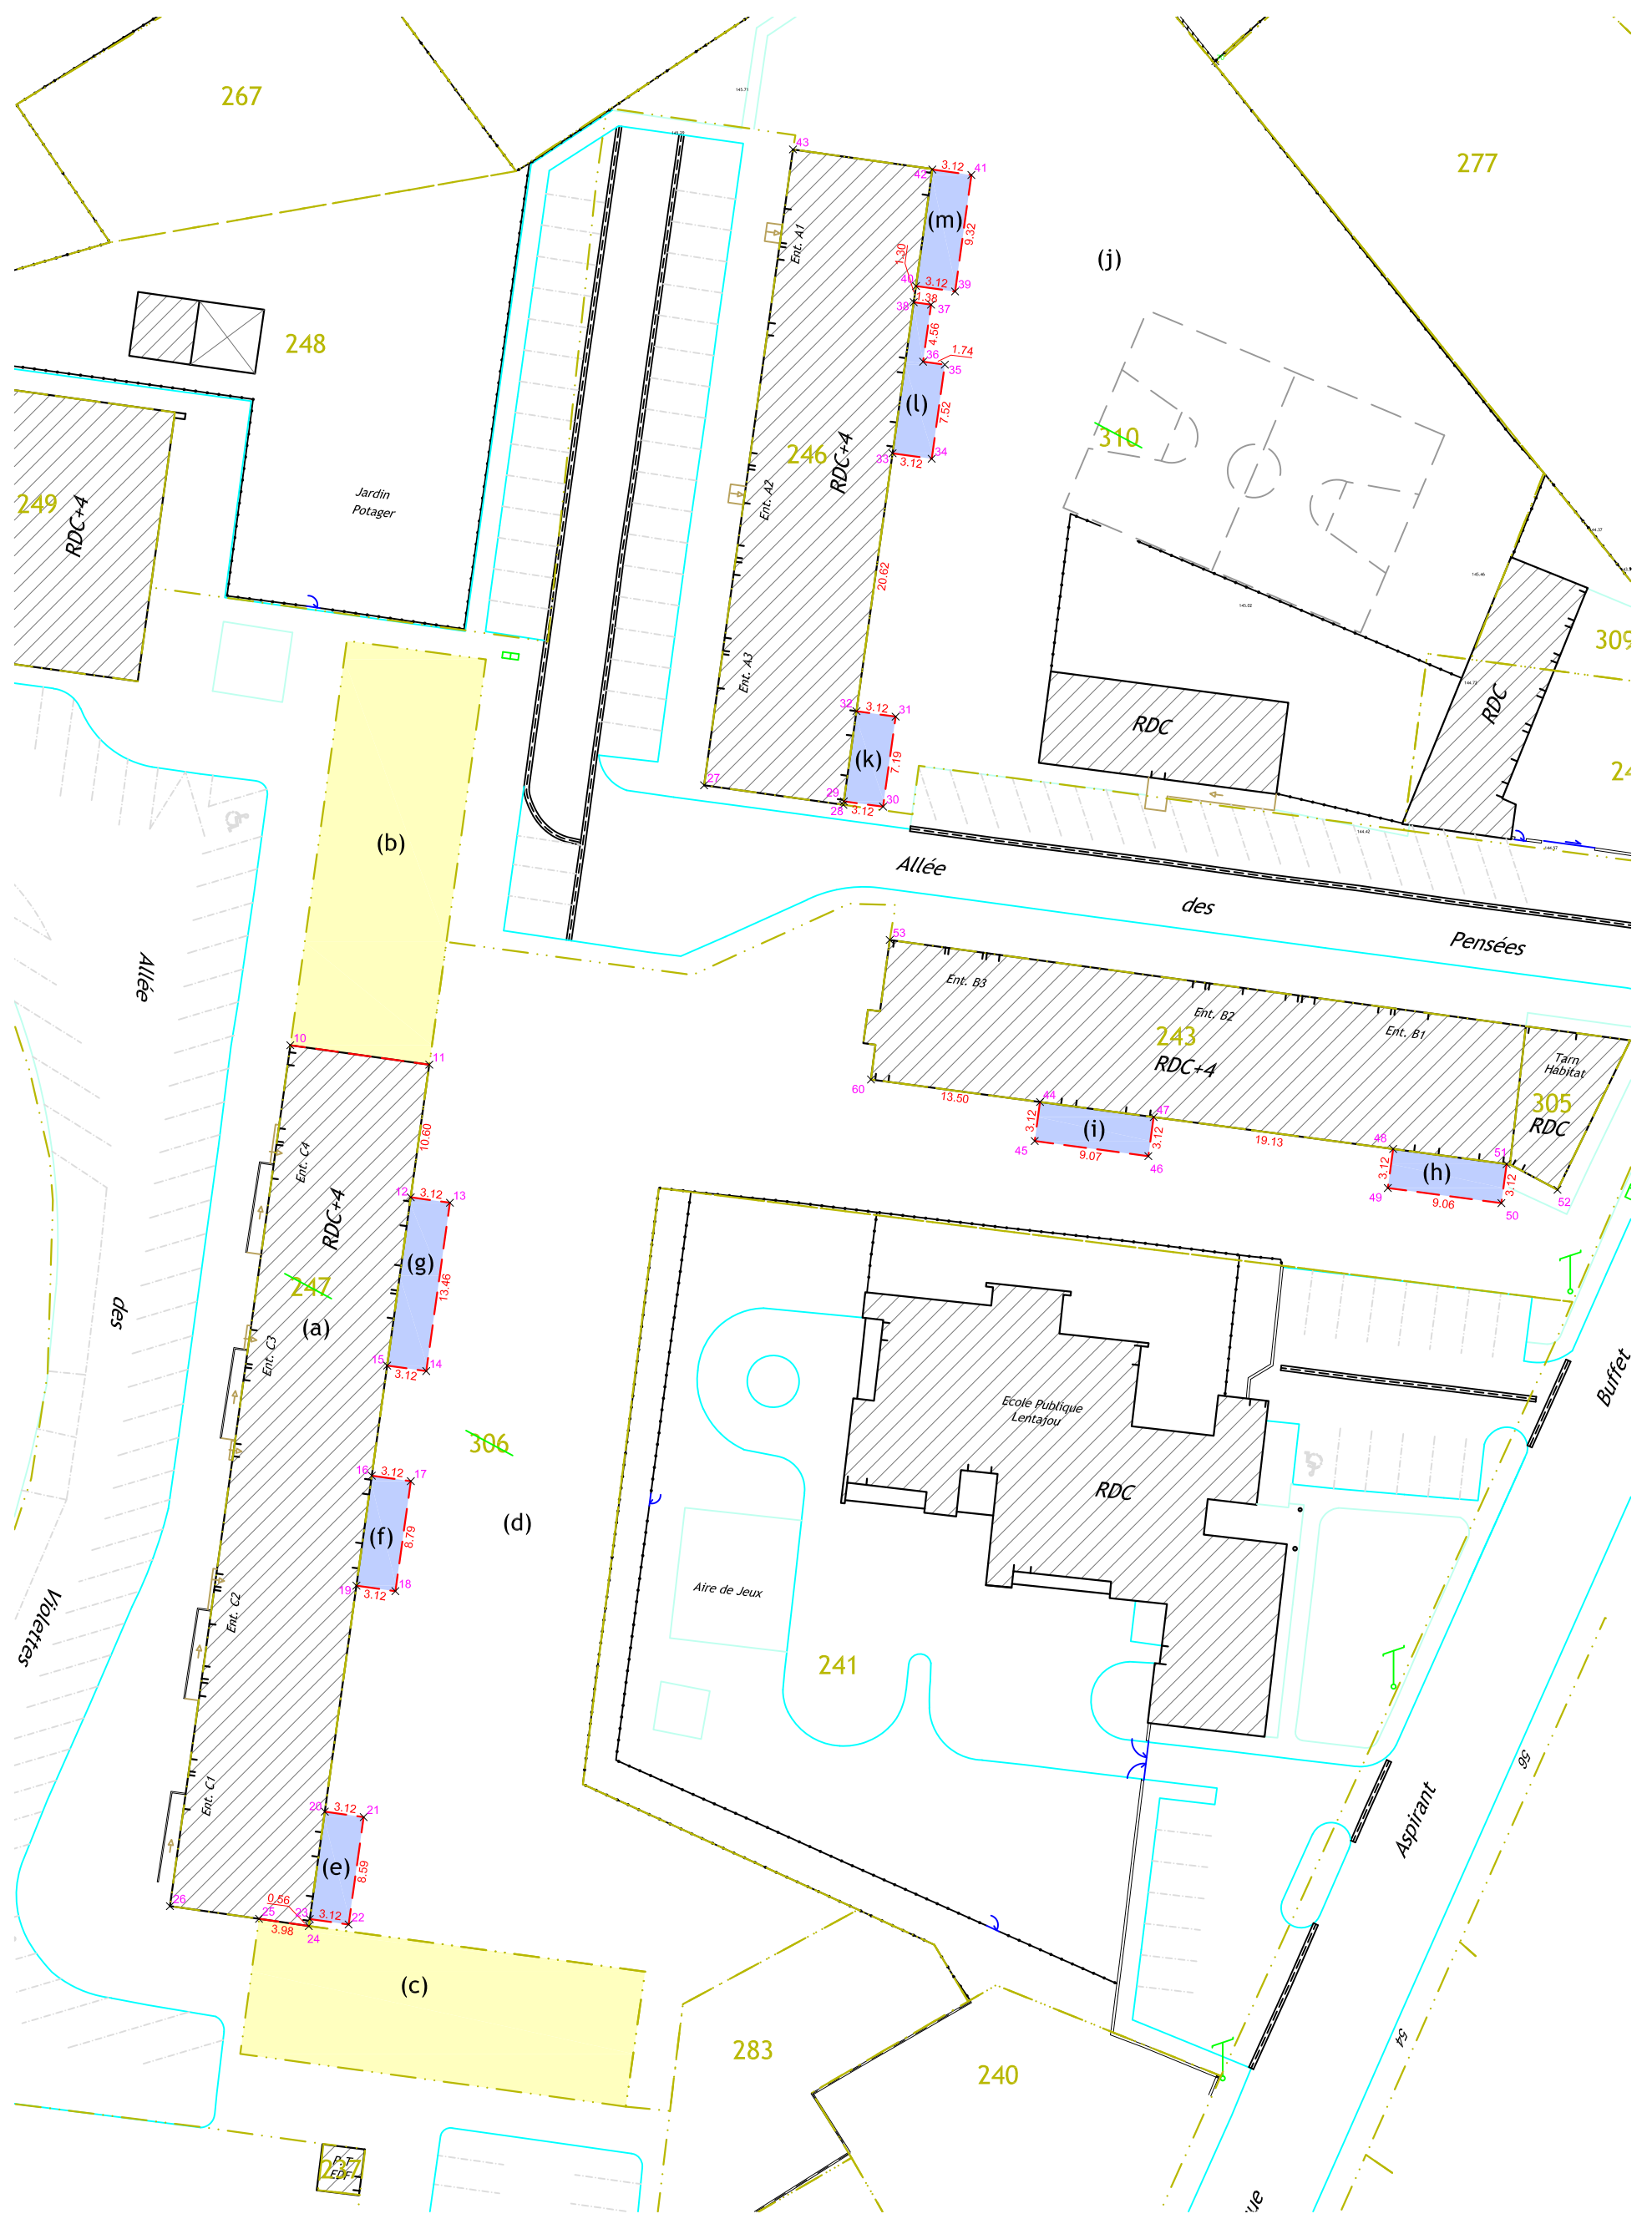

ECHELLE  
1/500

dressé le 04/01/2022	N° dossier 2021.233

=> voir la page 2/2 du PLAN DE DIVISION (fiche foncière) établie à la même date que le présent plan.