Département du TARN - Commune de GAILLAC

PROJET DE DIVISION

PROPRIETE DE SCI MAAH / Mme Martine VERGNES et Mme Nadine GAREIL/ M. et Mme MARCO

APS

axiap
société axée sur l'ingénierie et l'aménagement des parcelles

Grégory DELCROS - Olivier TOVO
Géomètres-Experts Associés

18 rue du Mas de Bories
81 000 ALBI

38 rue Saint Jean
81 600 GAILLAC

5 rue de l'hôtel de ville
81 120 REALMONT

Tel. 05 63 38 31 04
Email : geometre@axiap.fr

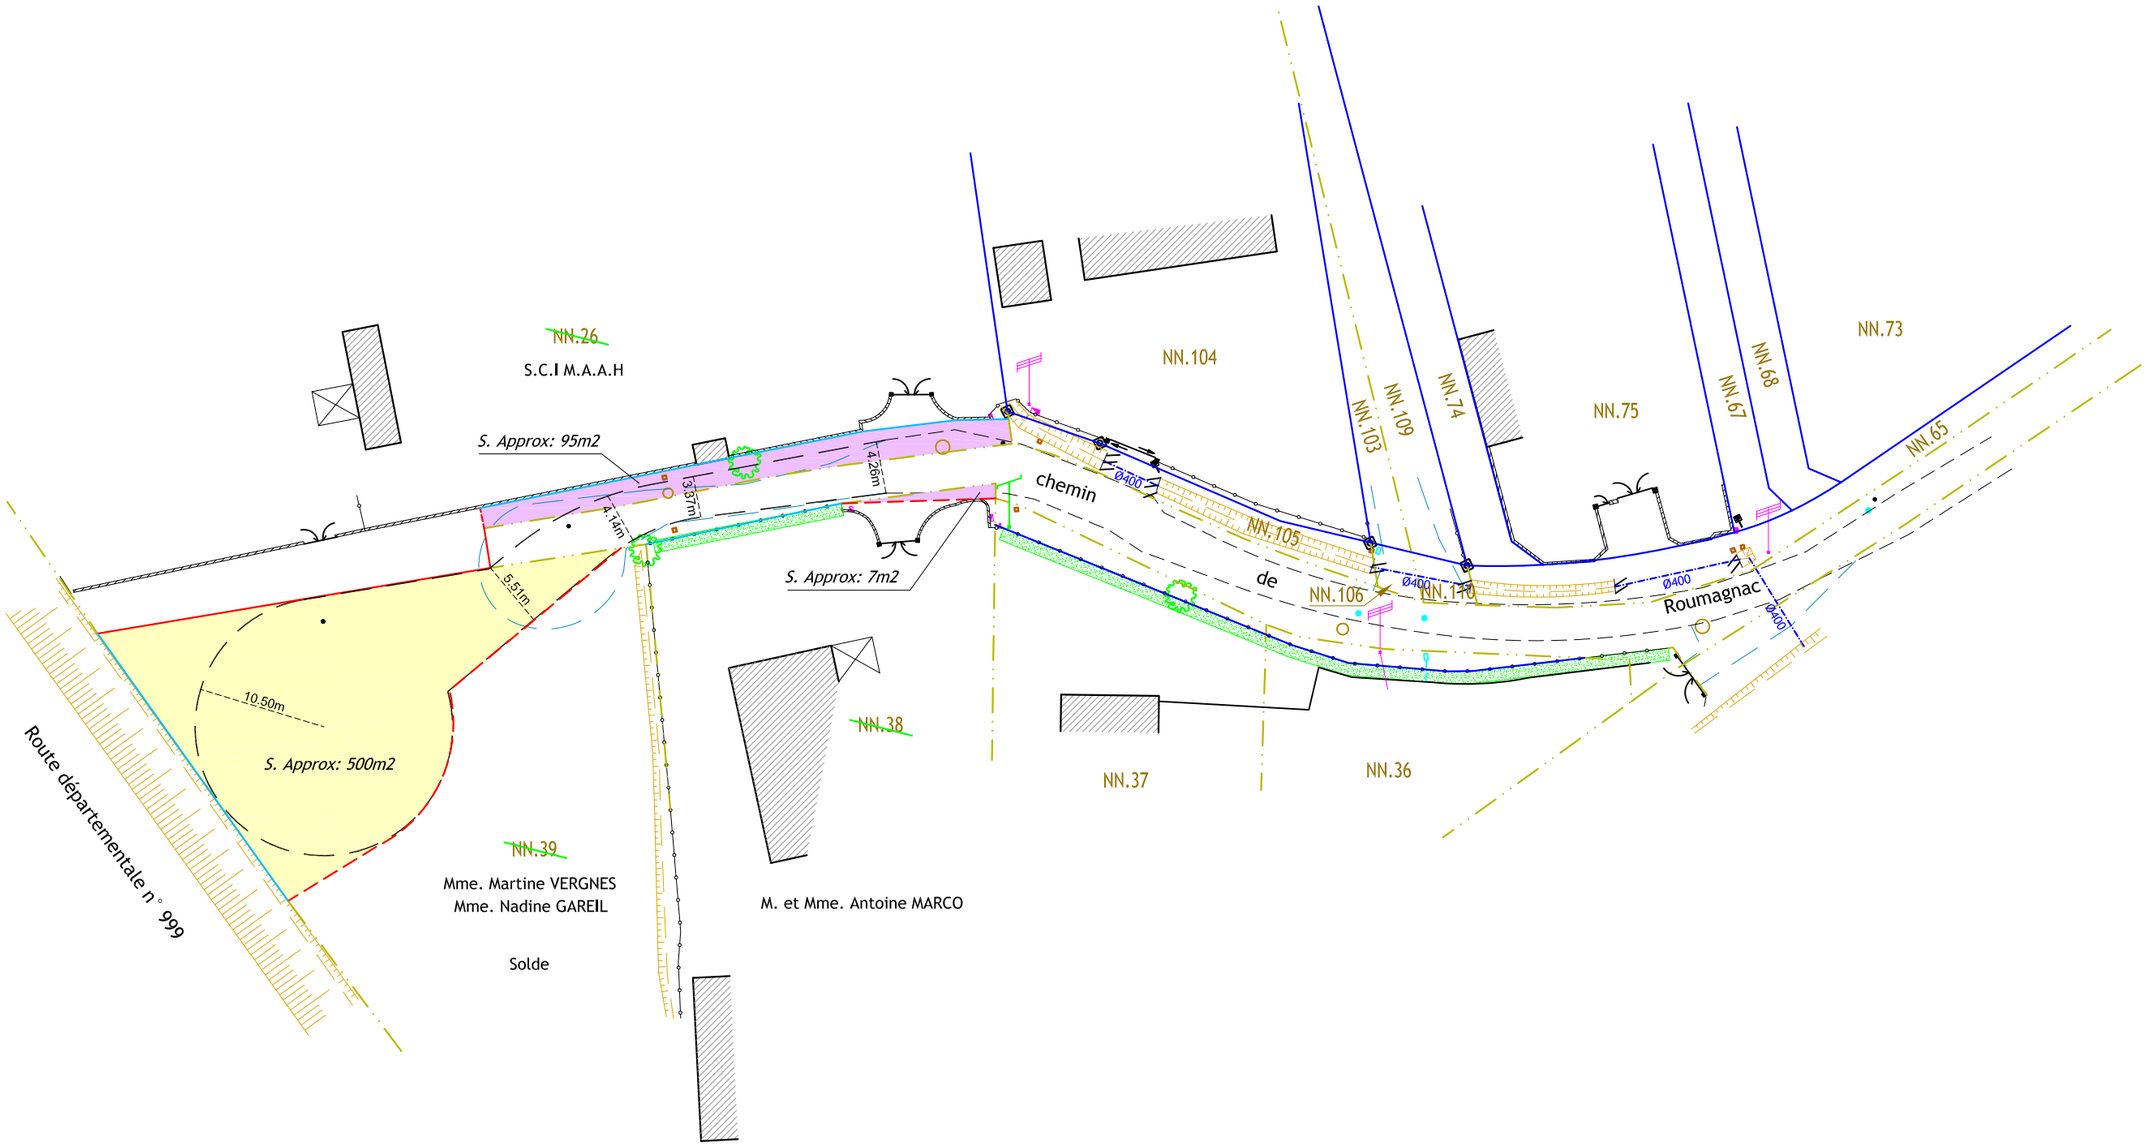

Application cadastrale (Figurative et sans valeur juridique)

Limite existante ancienne

Limite à borner

Demande d'Alignement

Limite divisoire projetée

Partie à céder à la commune dans le cadre d'un alignement

Partie à céder à la commune

ECHELLE
1/500

dressé le 27/10/2023	
N° dossier	2019.270

Nota: Plan de principe, les cotations et superficies sont données à titres indicatif